

КАДАСТРОВЫЙ ПАСПОРТ ЗЕМЕЛЬНОГО УЧАСТКА (выписка из государственного кадастра недвижимости)

В.2

" 20 г. №

Всего листов 3



3

Лист № 2

2

1 Кадастровый номер 02:55:010302:1

4 План (чертеж, схема) земельного участка

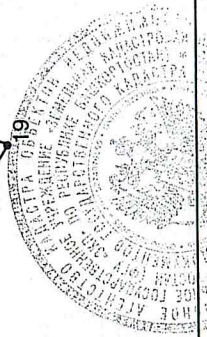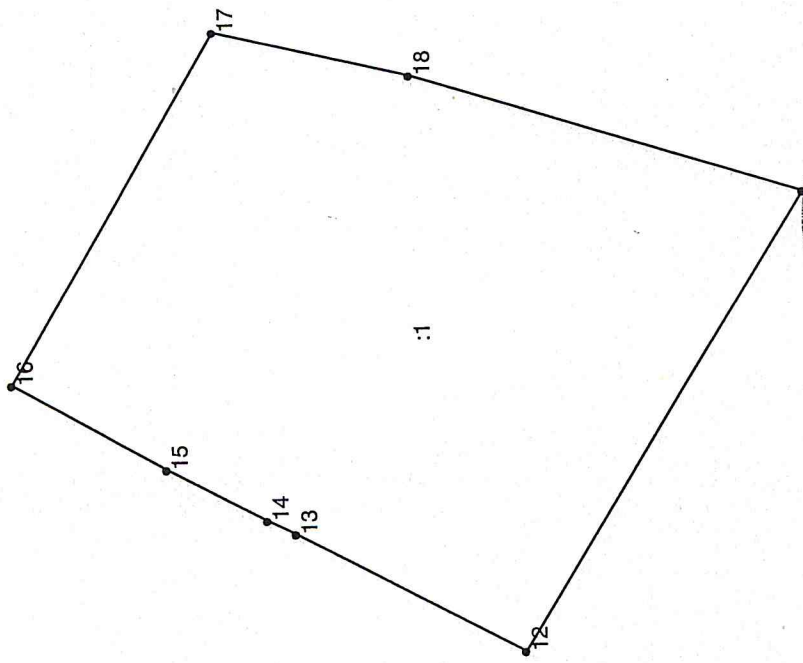

Условные знаки: см. В.2, лист 3

5 Масштаб 1:500

Ведущий инженер

Харисова
(подпись)

Харисова М. А.
(инициалы, фамилия)

(наименование должности)

М.П.