

РЕСПУБЛИКА БАШКОРТОСТАН

Государственное унитарное предприятие
"Бюро технической инвентаризации Республики Башкортостан"

Уфимский городской филиал

ТЕХНИЧЕСКИЙ ПАСПОРТ

На комплекс нежилых строений



Город	Уфа
Район	Орджоникидзевский
Улица	Грибоедова № 4

Фактически документ находится
в ГБУ РБ: ТКО и ТИ № 8
инвентарный зал № 23747
16.04.2008.

Инвентарный номер	23747
Кадастровый номер	
	А Б В Г Д Е

Форма технического паспорта согласована
с Государственным комитетом
Республики Башкортостан по управлению
государственной собственностью 10.01.2001 г.

Паспорт составлен по состоянию на
19 ноября 2008 г.

(указывается дата обследования объекта недвижимости)

ТЕХНИЧЕСКИЙ ПАСПОРТ ПРАВООУСТАНОВЛИВАЮЩИМ ДОКУМЕНТОМ НЕ ЯВЛЯЕТСЯ

1. Состав объекта недвижимости (назначение основных строений)

[illegible]

Инвентаризационная стоимость:

Пятьсот двадцать четыре тысячи восемьсот шестьдесят пять рублей.

2. Форма собственности Государственная собственность

2.1. Реестровый номер

2.2. Сведения о принадлежности объекта недвижимости

Дата учета	Субъект права: для граждан - ФИО по паспорту, для юридических лиц - по Уставу	Вид права	Доля в праве	Документы, подтверждающие право пользования, владения и распоряжения
19.11.2008	Республика Башкортостан	Государст- венная собст- венность		

2.3. Учет арестов и запрещений

Наложено	Снято
Отсутствуют	

3. Экспликация земельного участка (кв. м.)

Площадь земельного участка		Застроенная площадь	Незастроенная площадь				Прочая
По документам	Фактическая		Всего	В том числе			
				Замощено	Озеленено	Прочая	
	4 465.0	850.9	3 614.1				

4. Благоустройство основных строений (кв.м.)

Литера по плану	Водоснабжение	Канализация	Отопление				Горячее водоснабжение	Газоснабжение	Электрооснабжение	Лифты, шт.		Телефон
			От ТЭЦ	От групповой (кварт.) котельной	От собственной котельной	Другое				Пассажирские	Грузовые	
А	867.7	867.7	867.7				867.7		867.7			
Б									18.3			
В			53.0						53.0			
В1									40.5			

5. Особые ограничения:

ранее выполненный технический паспорт от 19.04.2002г.
№ _____ аннулирован.

6. Площадь основных и служебных строений (подвалов, пристроен и т.п.) по наружному обмеру

[illegible]

Экспликация

к поэтажному плану на комплекс нежилых строений
по ул. (пер.) Грибоедова, 4, гор. (пос.) Уфа

Литера по плану	Этаж	Номера поме- щений	Назначение частей помещений, комнат и т.д. по фактическому использованию	Общая площадь, кв. м.	в т.ч., кв.м.		Места общего пользо- вания, кв.м.	Высота поме- щения, м
					Основ- ная	Вспомо- гатель- ная		
1	2	3	4	5	6	7	8	9
А	1	1	бытовая	✓ 7.0		7.0		3.20
		2	коридор	✓ 7.4		7.4		3.20
		3	сан. узел	✓ 2.8		2.8		3.20
		4	водомерный узел	✓ 7.4		7.4		3.20
		5	мастерская	✓ 10.5	10.5			3.20
		6	склад	✓ 9.8	9.8			3.20
		7	склад	✓ 9.8	9.8			3.20
		8	склад	✓ 9.8	9.8			3.20
		9	склад	✓ 16.5	16.5			3.20
		10	мастерская	✓ 17.8	17.8			3.20
		11	коридор	✓ 2.4		2.4		3.20
		12	склад <i>всего 51.4</i>	✓ 5.3	5.3			3.20
		13	склад	✓ 6.0	6.0			3.20
		14	коридор	✓ 9.4		9.4		3.20
		15	склад	✓ 14.3	14.3			3.20
		16	коридор	✓ 18.3		18.3		3.20
		17	сан. узел	✓ 3.0		3.0		3.20
		17а	коридор	✓ 1.9		1.9		3.20
		17'	лест. клетка	✓ 14.9		14.9		3.20
		18	элеваторный узел	✓ 7.3		7.3		3.20
		19	склад	✓ 8.8	8.8			3.20
		20	коридор	✓ 5.2		5.2		3.20
		21	склад	✓ 9.1	9.1			3.20
		22	слесарная	✓ 27.0	27.0			3.20
		(23)	ритуальный салон <i>20.0 кв.м. 28.7</i>	18.8	18.8			3.20
		24	коридор	✓ 21.9	21.9			3.20
		26	подсобное	✓ 2.4		2.4		3.20
		27	малярный цех	✓ 10.9	10.9			3.20
		28	подсобное	✓ 2.3		2.3		3.20
		29	мастерская	✓ 24.6	24.6			3.20
		30	мастерская	✓ 21.1	21.1			3.20
		31	мастерская	✓ 8.4	8.4			3.20
		32	мастерская	✓ 11.4	11.4			3.20
		33	коридор	✓ 17.8		17.8		3.20
		(33')	лест. клетка	✓ 16.0		16.0		3.20
		34	тамбур	✓ 2.4		2.4		3.20
		35	подсобное	✓ 2.9		2.9		3.20
		36	ритуальный салон	✓ 13.9	13.9			3.20
		37	склад	✓ 14.2	14.2			3.20
		(38)	тамбур	2.5		2.5		3.20
			Итого по этажу "1" литеры "А"	423.2	289.9	133.3		

Литера по плану	Этаж	Номера помещений	Назначение частей помещений, комнат и т.д. по фактическому использованию	Общая площадь, кв.м.	в т.ч., кв.м.		Места общего пользования, кв.м.	Высота помещения, м
					Основная	Вспомогательная		
1	2	3	4	5	6	7	8	9
	2	1	мастерская	22.2	22.2			3.20
		2	мастерская	22.0	22.0			3.20
		3	склад	39.3	39.3			3.20
		4	бытовая	4.9		4.9		3.20
		5	склад	3.2		3.2		3.20
		6	склад	3.1		3.1		3.20
		7	мастерская	16.8	16.8			3.20
		8	мастерская	20.3	20.3			3.20
		9	коридор	14.8		14.8		3.20
		9	лест.клетка	18.2		18.2		3.20
		10	мастерская	9.6	9.6			3.20
		11	бытовая	4.4		4.4		3.20
		12	кабинет мастера	9.2	9.2			3.20
		13	мастерская	29.5	29.5			3.20
		14	бытовая	7.3		7.3		3.20
		15	бытовая	12.0		12.0		3.20
		17	мастерская	38.0	38.0			3.20
		18	мастерская	21.1	21.1			3.20
		19	склад	20.6	20.6			3.20
		20	коридор	17.8		17.8		3.20
		20	лест.клетка	19.3		19.3		3.20
		21	бытовая	8.0		8.0		3.20
		22	мастерская	15.3	15.3			3.20
		23	мастерская	13.6	13.6			3.20
		24	мастерская	15.3	15.3			3.20
		25	мастерская	8.8	8.8			3.20
		26	коридор	29.9		29.9		3.20
			Итого по этажу "2" литеры "А"	444.5	301.6	142.9		
			Итого по литере "А"	867.7	591.5	276.2		
Б	1	1	проходная	5.0	5.0			2.50
		2	дежурная комната	5.9	5.9			2.38
		3	дежурная комната	7.4	7.4			2.38
			Итого по этажу "1" литеры "Б"	18.3	18.3			
			Итого по литере "Б"	18.3	18.3			
В	1	1	мастерская	20.3	20.3			2.70
		2	мастерская	32.7	32.7			2.70
			Итого по этажу "1" литеры "В"	53.0	53.0			
			Итого по литере "В"	53.0	53.0			
В1	1	3	мастерская	19.3	19.3			2.74
		4	мастерская	21.2	21.2			2.74
			Итого по этажу "1" литеры "В1"	40.5	40.5			
			Итого по литере "В1"	40.5	40.5			
			Итого по объекту в целом	979.5	703.3	276.2		


Примечание

Общая площадь здания лит.А изменилась на 1,2 м2 в результате внутренней перепланировки и уточнения инвентаризационных данных, общая площадь лит.В изменилась на 0,9 м2 в результате уточнения инвентаризационных данных, общая площадь лит.В1 изменилась на 0,2 м2 в результате уточнения инвентаризационных данных. Начальник ОИСС-1 Салимова З.А.

[illegible]

Полтавский план
на нежилое строение
по ул. Грибоедова 4
г. Уфа Литера А


Второй этаж

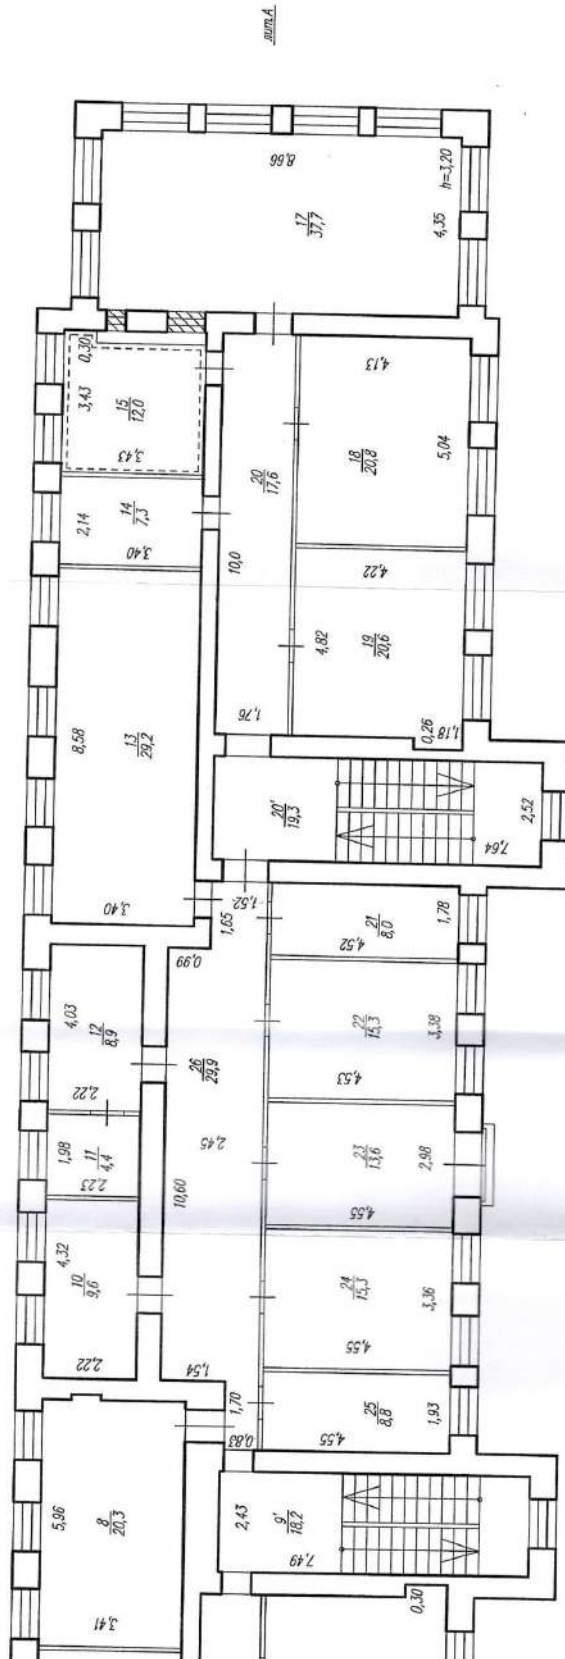


Масштаб 1:100


Соборный территориальный участок
Уфимского городского филиала
Государственного
учебного заведения
"Башкирская инженерная
школа"
Республики Башкортостан
исполн.
проект.
генеральная инженерия
по составлению
но 19.11.2008 г.

Построенный и
на нежилые стро
по ул. Грибоеда
г. Уфа Литера А

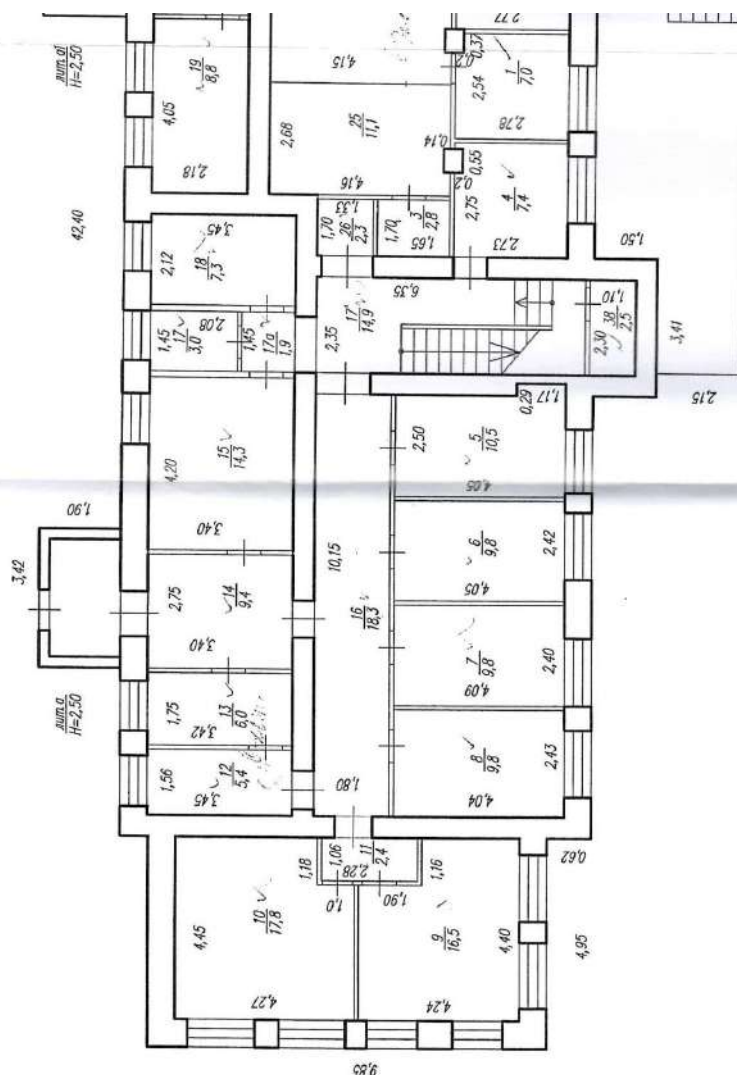

Первый этаж

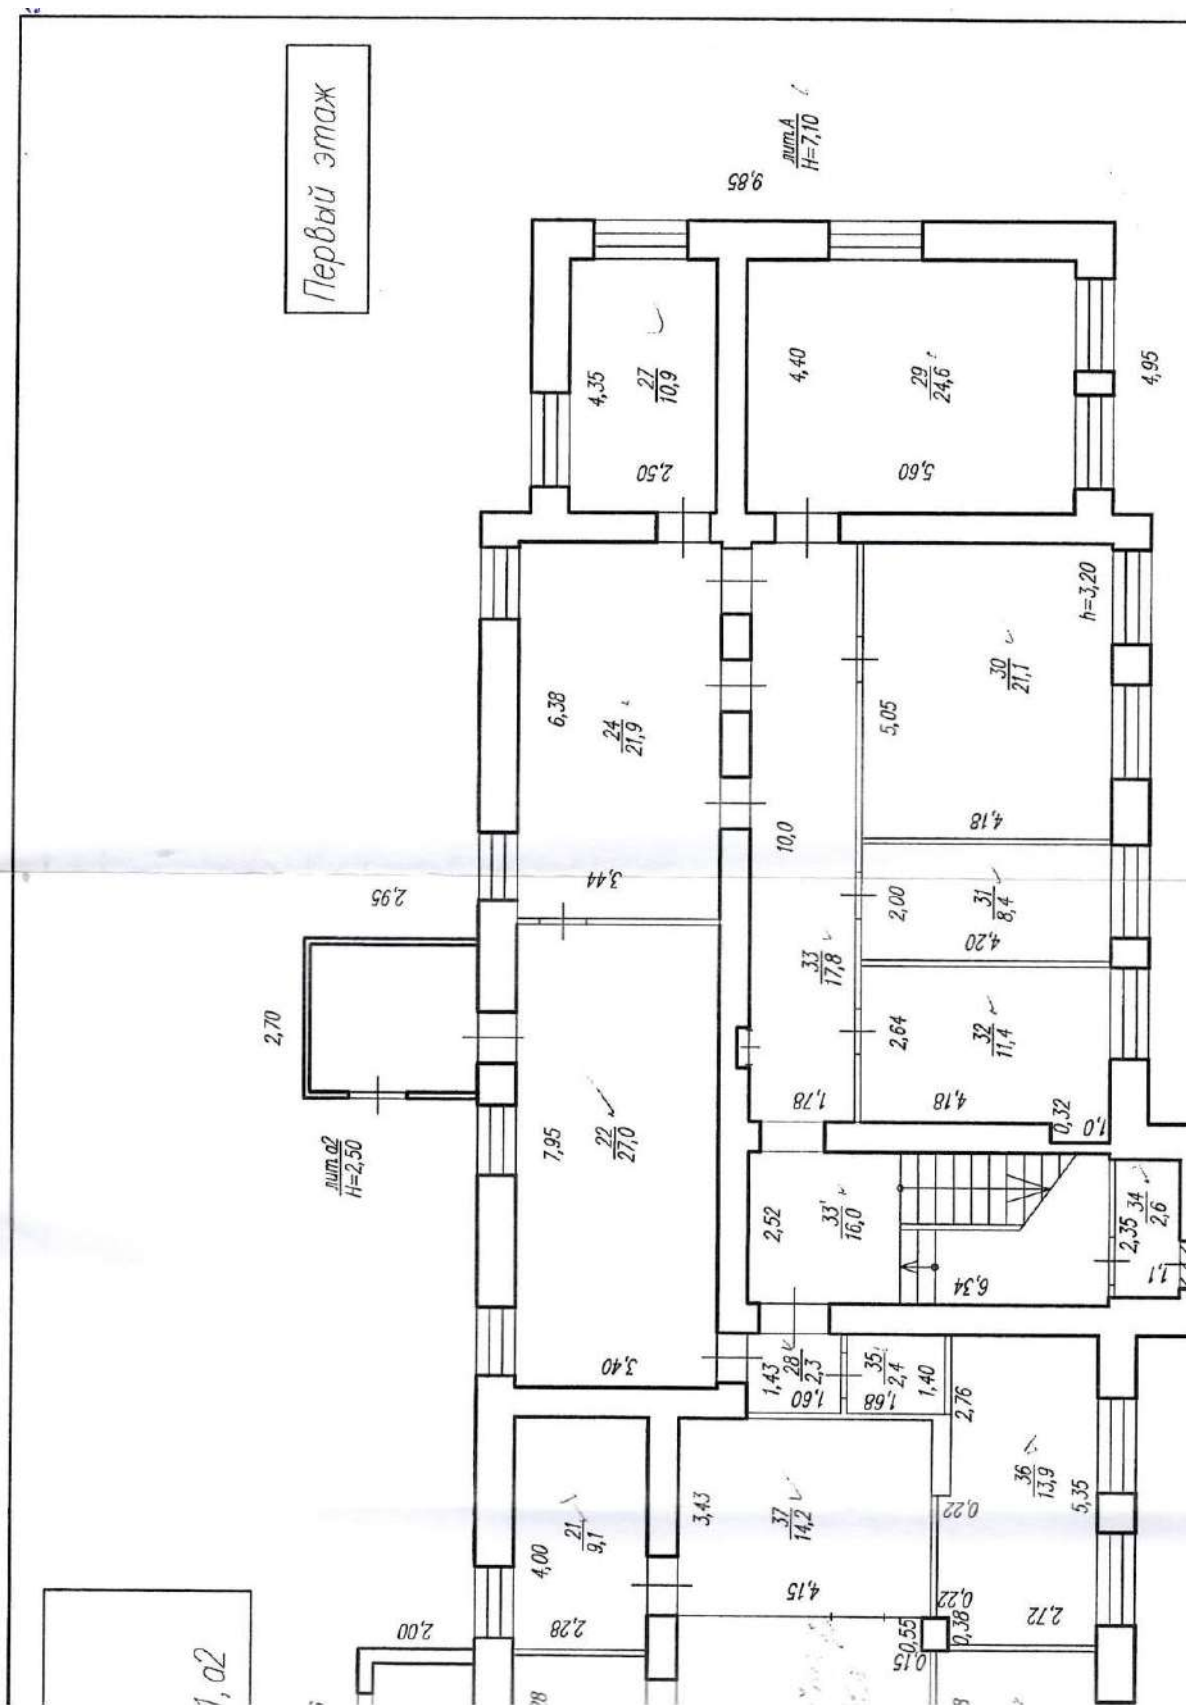

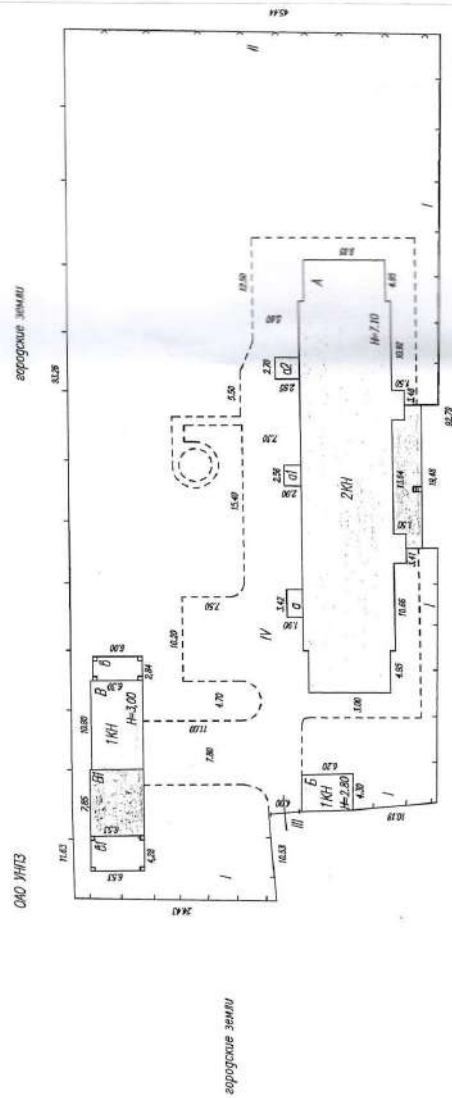

Общая площадь земельного участка 4455,0 кв.м

Масштаб

Северный территориальный
Учреждение городского
Государственного
муниципального предпр
"Бюро технической инве
Республики Башкорт
полной
поверья
Техническая инвентар
по состоянию
на 19.11.2008 г.

