


Поэтажный план

Нежилого помещения по ул. М.Рыльского дом №. 14

Литер А этаж 2

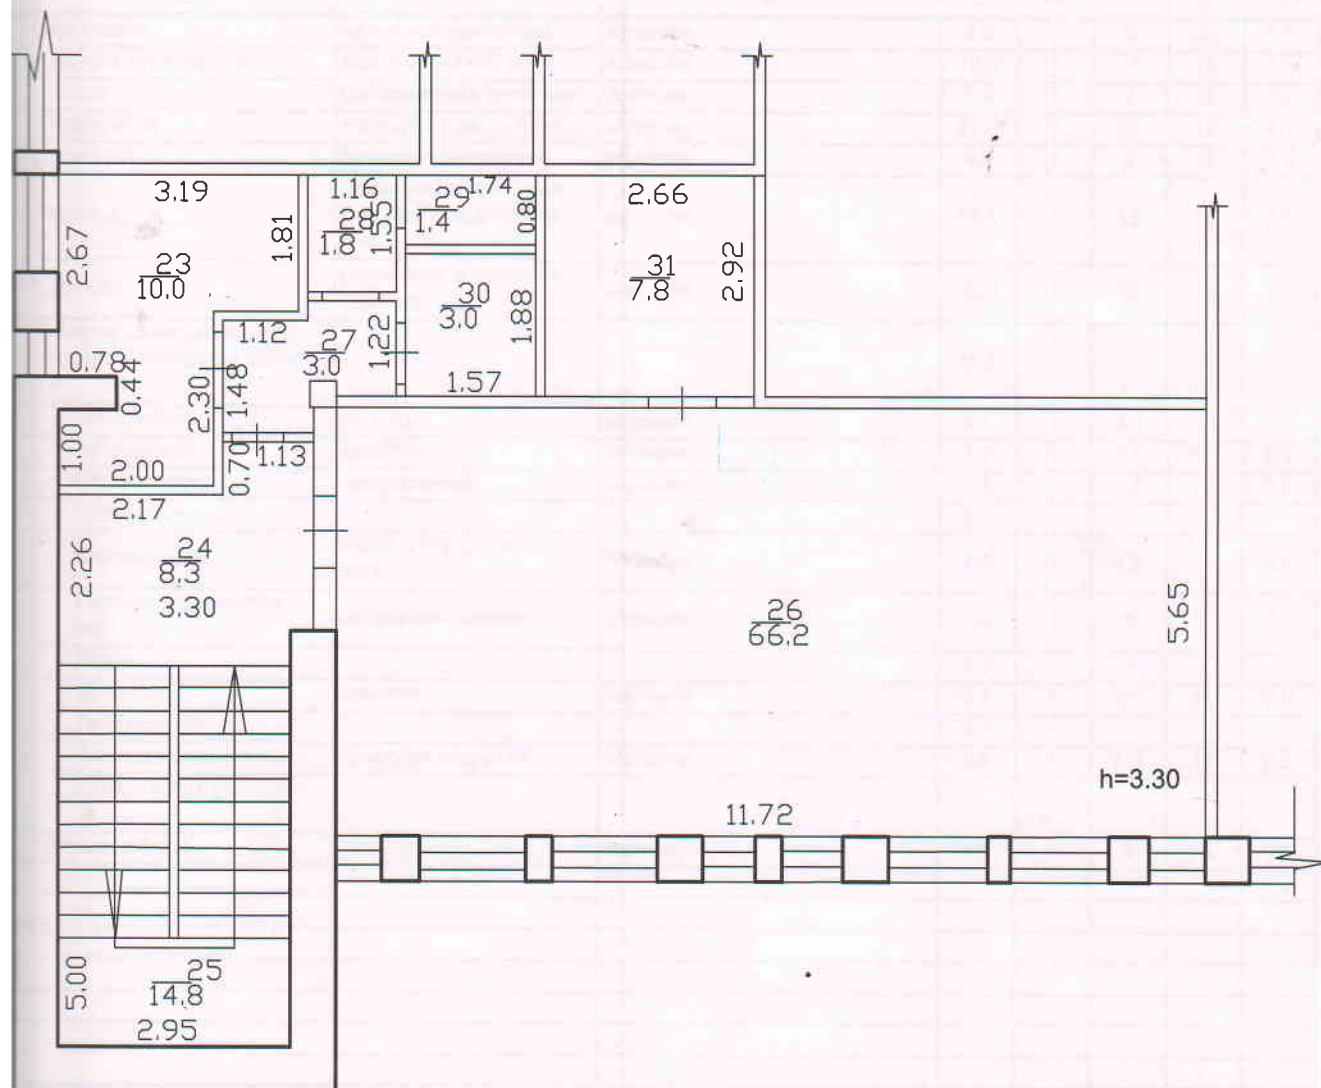

лит.А

Н-3,60

Начальник ОИСС № 7
Низеметдинова В.А.

Дата

Подпись

Дата 30.03.2011

Подпись

Исполнил
Гареева Г.Р.

Лист 1

Листов 1

Масштаб 1:100