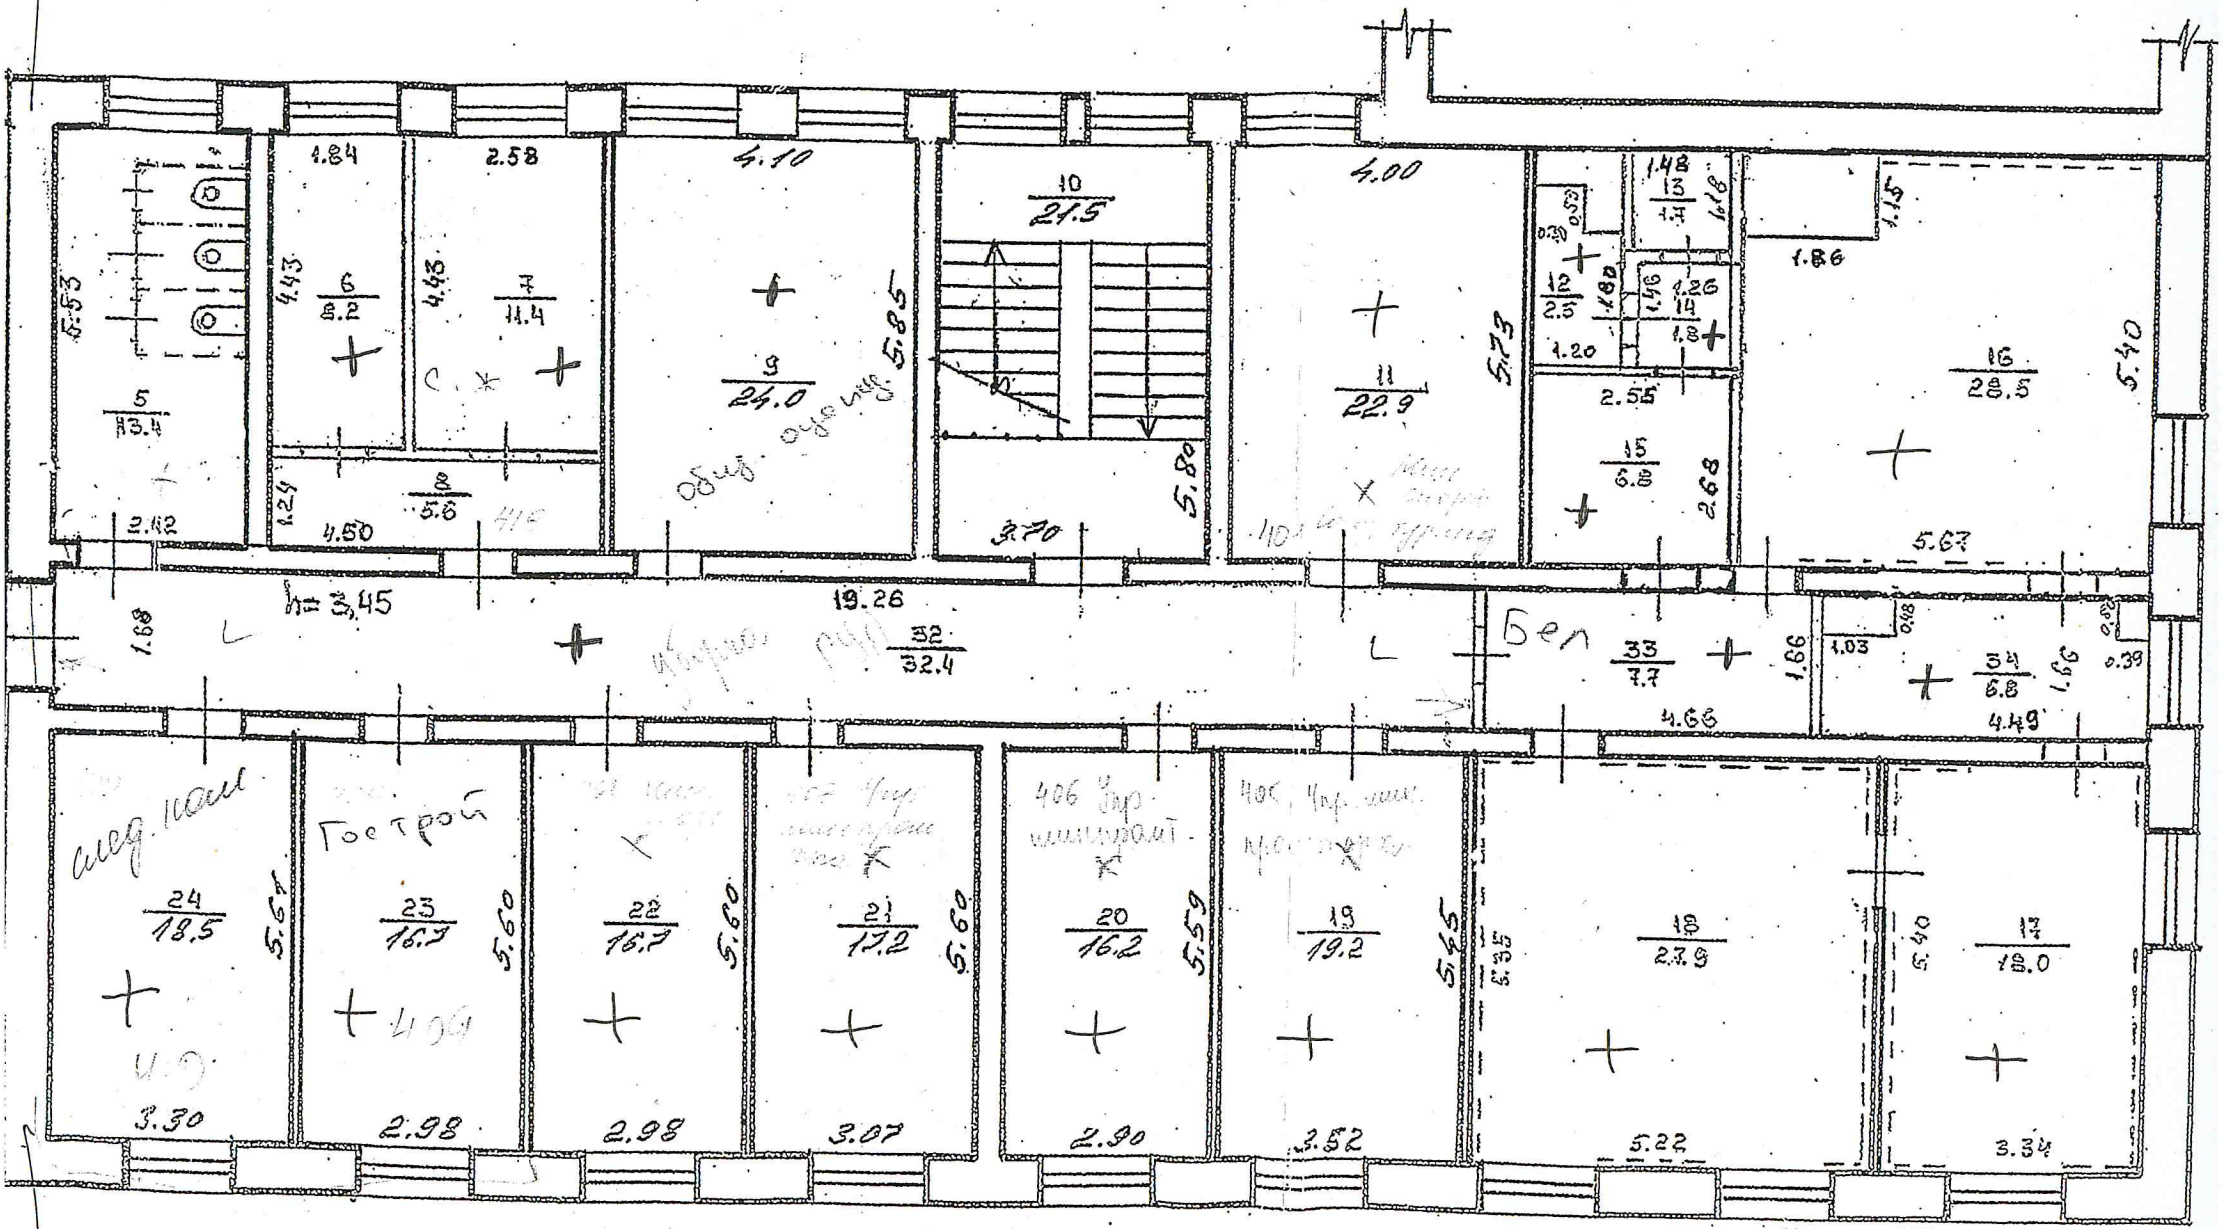город (пр. поселение) Уфа
ул. Советская
Литера А2 Этаж